

[illegible]

| HURÐASKRÁ            |                                |            |                 |                  |             |        |            |           |              | Mál frá hönnuðum - Measurements from designers |                |                | Mælt á staðnum - Measured at site |              |                            | Smíðamál á karmi - Actual size on frames             |                                                                 |                             |                                |                                                        | 1                           | 2                         | 3                | 4                                                                     | 5                                    | 6                        | 7                                        | 8                                | 9                                          | 10                       | 11                    | 12                       | 13                       | 14                  | 15                 | 16                              | 17                               | 18                  | 19                                | 20                              | 21       | 22       | 23       |      |
|---|
| Heiti hurðar á teikn | Kennitala hurðar (staðsetning) | Hurðaopnun | Brunakrafa hurð | Brunakrofur gler | Hljóðkrafa  | Fjöldi | Breidd ops | Hæð á opi | Dýpt á karmi | Mæld breidd á opi                              | Mæld hæð á opi | Mæld veggþykkt | Breidd - Width                    | Hæð - Height | Veggþykkt - Wall thickness | Efni og litur á karmi - Material and color on frames | Efni og litur á hurðasjaldri - Material and color on door leave | Litahl gler - colored glass | Klemmiðrör - finger protection | Skrimlagjafirnur - Curteins between glasses í glervegg | Flóttaleið - Emergency exit | Öryggsgler - Safety glass | Vínstraumurastar | X=Fellþröskuldur, Automatic threshold - Ö-Þröskuldur, fixed threshold | tvöfaldir þéttlisti - Double sealant | Hurðapumpa - Door closer | Sagull í pumpu - Door closer with magnet | Refpampa - Automatic door opener | Græn brottfari - Electrical breaker switch | Refslasing - Access lock | Völkun - House system | NO/NC seguljárn - Magnet | Salernislasing - WC lock | Sýlindur - Cylinder | Snerill - Turn nub | paníclá IST EN 1125 - Panic bar | Neyðarhandfang (EN179) Emergency | Laus hönn - Handles | Fastur hönn (klúa) - Fixed handle | Kennitala hurðar - Plan drawing |          |          |          |      |
| IH-27                | 2.03                           | V          | EI 30 CS        |                  | R'w = 35 dB | 1      | 1000       | 3000      | 200          | 995                                            | 3015           | 203            | 971                               | 3003         | 203                        |                                                      |                                                                 |                             | X                              |                                                        | X                           |                           |                  | X                                                                     | X                                    | X                        | X                                        |                                  |                                            |                          |                       |                          |                          |                     |                    |                                 |                                  | X / X               |                                   | 2.03                            |          |          |          |      |
| IH-27A               | 2.01                           | V          | EI 30 CS        |                  | R'w = 35 dB | 1      | 1000       | 3000      | 150          | 1000                                           | 3011           | 150            | 976                               | 2999         | 150                        |                                                      |                                                                 |                             | X                              |                                                        | X                           |                           |                  | X                                                                     | X                                    | X                        | X                                        |                                  |                                            |                          |                       |                          |                          |                     |                    |                                 |                                  |                     |                                   |                                 |          |          |          |      |
| IH-28                | 2.11                           | V          | EI 30 CS        | E 30             | R'w = 35 dB | 1      | 3380       | 3000      | 150          | 3370                                           | 3005           | 153            | 3346                              | 2993         | 153                        |                                                      |                                                                 | X                           | X                              | X                                                      |                             | X                         |                  | X                                                                     | X                                    | X                        | X                                        |                                  |                                            | X / 2.01                 |                       |                          | X                        |                     |                    |                                 |                                  |                     | X                                 | X / 2.01                        | 2.11     |          |          |      |
| IH-29                | 2.10                           | V          | EI 30 CS        | E 30             | R'w = 35 dB | 1      | 2890       | 3000      | 150          | 2886                                           | 3009           | 155            | 2862                              | 2997         | 155                        |                                                      |                                                                 | X                           | X                              | X                                                      |                             | X                         |                  | X                                                                     | X                                    | X                        | X                                        |                                  |                                            | X / 2.01                 |                       |                          | NC                       |                     |                    |                                 |                                  |                     | X                                 | X / 2.01                        | 2.10     |          |          |      |
| IH-30                | 2.17                           | H/V        | E 30 CS         | E 30             | R'w = 35 dB | 1      | 2900       | 3000      | 200          | 2890                                           | 3008           | 202            | 2866                              | 2996         | 202                        |                                                      |                                                                 |                             | X                              |                                                        | X                           | X                         |                  | X                                                                     | X                                    | X                        | X                                        |                                  | X / 2.01                                   |                          |                       | NO                       |                          |                     |                    | X                               |                                  |                     | X                                 | X / 2.01                        | 2.17     |          |          |      |
| IH-31                | 2.14                           | H          | EI 30 CS        | E 30             | R'w = 35 dB | 1      | 2400       | 3000      | 200          | 2392                                           | 3015           | 203            | 2368                              | 3003         | 203                        |                                                      |                                                                 | X                           | X                              | X                                                      | X                           | X                         |                  | X                                                                     | X                                    | X                        | X                                        |                                  |                                            | X / 2.08                 |                       |                          | NC                       |                     |                    |                                 |                                  |                     |                                   | 2.11                            | X / 2.08 | 2.14     |          |      |
| IH-31                | 2.16                           | H          | EI 30 CS        | E 30             | R'w = 35 dB | 1      | 2400       | 3000      | 200          | 2395                                           | 2998           | 204            | 2371                              | 2986         | 204                        |                                                      |                                                                 | X                           | X                              | X                                                      | X                           | X                         |                  | X                                                                     | X                                    | X                        | X                                        |                                  |                                            | X / 2.08                 |                       |                          | NC                       |                     |                    |                                 |                                  |                     |                                   |                                 | 2.09     | X / 2.08 | 2.16     |      |
| IH-31s               | 2.13                           | V          | EI 30 CS        | E 30             | R'w = 35 dB | 1      | 2400       | 3000      | 200          | 2394                                           | 3015           | 205            | 2370                              | 3003         | 205                        |                                                      |                                                                 | X                           | X                              | X                                                      | X                           | X                         |                  | X                                                                     | X                                    | X                        | X                                        |                                  |                                            | X / 2.08                 |                       |                          | NC                       |                     |                    |                                 |                                  |                     |                                   |                                 | 2.12     | X / 2.08 | 2.13     |      |
| IH-31s               | 2.15                           | V          | EI 30 CS        | E 30             | R'w = 35 dB | 1      | 2400       | 3000      | 200          | 2395                                           | 3015           | 202            | 2371                              | 3003         | 202                        |                                                      |                                                                 | X                           | X                              | X                                                      | X                           | X                         |                  | X                                                                     | X                                    | X                        | X                                        |                                  |                                            | X / 2.08                 |                       |                          | NC                       |                     |                    |                                 |                                  |                     |                                   |                                 |          | 2.10     | X / 2.08 | 2.15 |
| IH-32                | 2.12                           | V          | E 30 CS         | E 30             | R'w = 35 dB | 1      | 2000       | 3000      | 200          | 1988                                           | 3015           | 150            | 1964                              | 3003         | 150                        |                                                      |                                                                 |                             | X                              |                                                        | X                           | X                         |                  | X                                                                     | X                                    | X                        | X                                        |                                  |                                            |                          |                       | X/X                      | X                        |                     |                    |                                 |                                  |                     |                                   |                                 | X/X      | 2.12     |          |      |
| IG-05                |                                |            | E30             | E30              | R'w = 35 dB | 1      | 2400       | 3000      |              | 2392                                           | 3015           | 206            | 2368                              | 3003         | 206                        |                                                      |                                                                 | X                           |                                | X                                                      |                             |                           
| IG-05                |                                |            | E30             | E30              | R'w = 35 dB | 1      | 2400       | 3000      |              | 2390                                           | 3016           | 202            | 2366                              | 3004         | 202                        |                                                      |                                                                 | X                           |                                | X                                                      |                             |                           
| IG-05                |                                |            | E30             | E30              | R'w = 35 dB | 1      | 2400       | 3000      |              | 2390                                           | 3008</         |                |                                   

Prófanir sem vísað er til við hönnun hurðasetta  
Eftirfarandi prófanir liggja til grundvallar við samsetningu hurðasetta. Lausnirnar byggja á  
áður prófuðum uppsetningum sem hafa verið aðlagðar að verkefninu.

Hliðargluggar  
TEST REPORT No SD-181-20-0086 (smoke)  
TEST REPORT No DD-181-20-0087 (durability)  
TEST REPORT No 843-20T2PAU (fire)



Fastur fleki yfir hurð  
Kemur í sér ramma og virkar sem sjálfstæður, óopnanlegur einingahluti, byggt upp á sama hátt og prófuð brunahurð.  
Rammi tengist eins og hliðargluggar, en uppbygging rammans er eins og í hurðarkarmi.

|                               |                        |
|-------------------------------|------------------------|
| Klemmivörn                    | Athmer NR 32 UNISAFE   |
| Hurðapumpa normal             | GEZE 5000              |
| Hurðapumpa með innbyggðum seg | GEZE TS 5000 E         |
| Rafpumpa / hurðaopnari        | GEZE EMDF              |
| Lás                           | Dorma Kaba DL7107      |
| Slúttjárn                     | ASSA 511               |
| NO/NC seguljárn               | GEZE A4300L-B          |
| Panikslá ÍST EN 1125          | ISEO panic bar PBE007  |
| Neyðarhandfang EN179          | ABLOY LE180            |
| Hurðarhúnn                    | ABLOY INOXI 3-19 DH070 |
| Lamir                         | ARGENTA® 89/89A        |
|                               | ARGENTA® 100/86A       |



|                  |                             |
|------------------|-----------------------------|
| TEIKNINGANÚMÉR.: | ÚTGÁFA.:                    |
| TEI-001          | V01                         |
| HANNAD:          | DS / LIVA                   |
| TEIKNAD:         | SO / LIVA                   |
| YFIRFARID:       | ARÞ                         |
| SAMÞYKKT:        | Davíð Snorrason 290780-4549 |
| VERKNR.:         | 3588-001-04                 |
| BLADST. / MKV.:  | A3 / -                      |
| DAGS.:           | 17.03.2026                  |



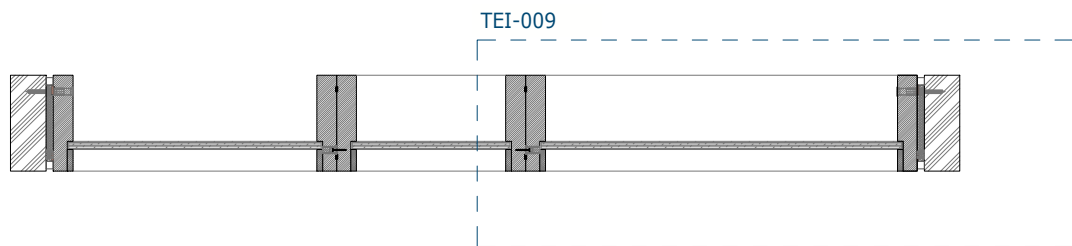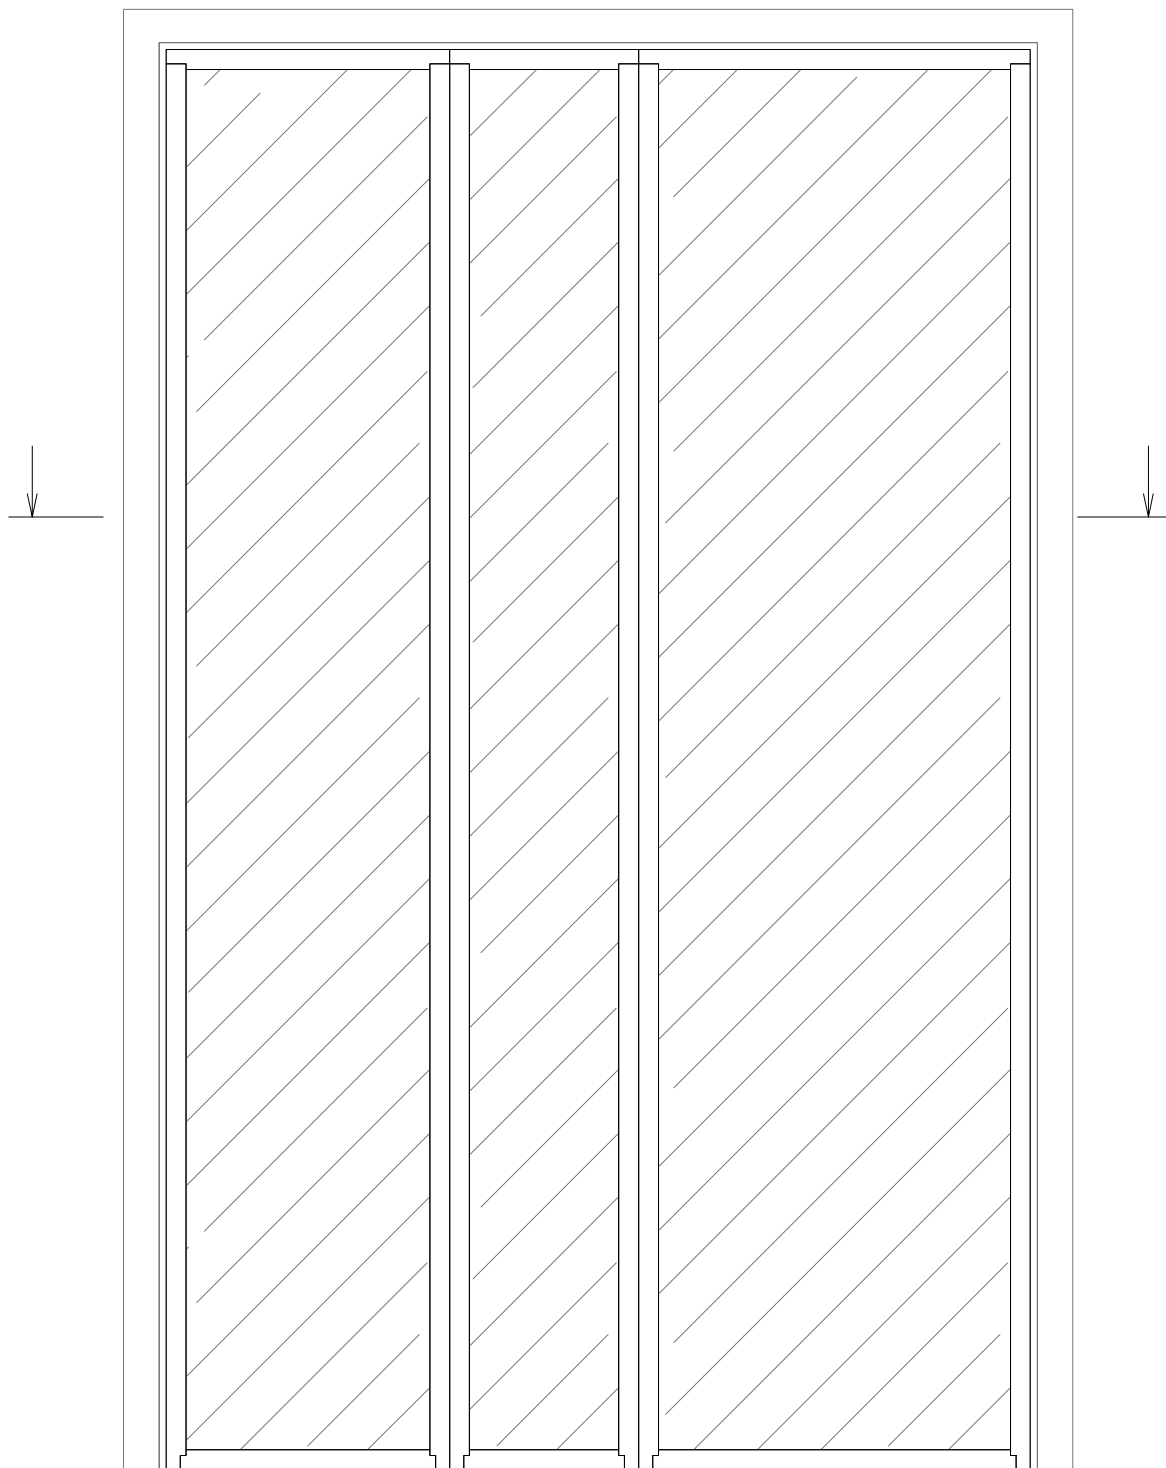


VERKHEITI:  
**URRIÐAHOLTSSKÓLI**  
Vinastræti 1-3, 210 Garðabær

VERKHLUTI:  
**Sérsmiði- EI30 gler IG-06**  
Grunnmynd og snið

|                  |                             |                 |             |
|------------------|-----------------------------|-----------------|-------------|
| TEIKNINGANÚMÉR.: | TEI-003                     | ÚTGÁFA.:        | V01         |
| HANNAD:          | DS / LIVA                   | VERKNR.:        | 3588-001-04 |
| TEIKNAD:         | SO / LIVA                   | BLADST. / MKV.: | A3 / 1:16   |
| YFIRFARIÐ:       | ARP                         | DAGS.:          | 17.03.2026  |
| SAMÞYKKT:        | Davíð Snorrason 290780-4549 |                 |             |



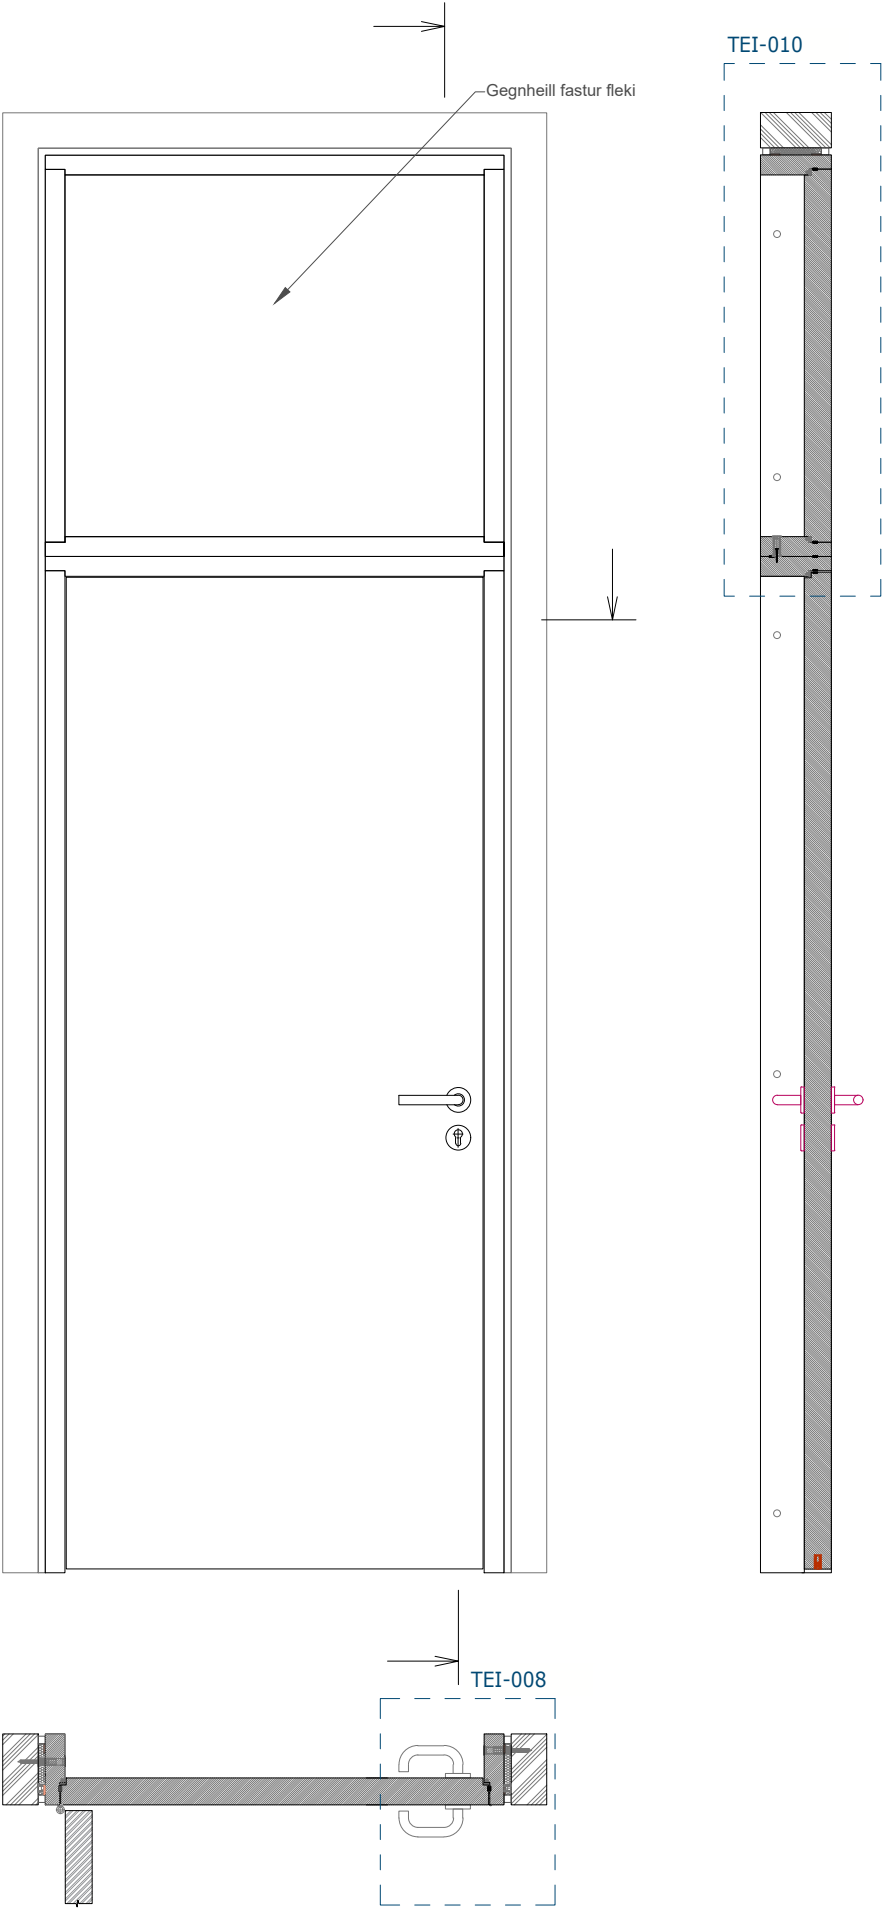


VERKHEITI: **URRIÐAHOLTSSKÓLI**  
Vinastræti 1-3, 210 Garðabær

VERKHLUTI: **Sérsmiði- brunahólfandi hurð IH-27**  
Grunnmynd og snið

|                                       |                           |
|---------------------------------------|---------------------------|
| TEIKNINGANÚMÉR.:<br><b>TEI-004</b>    | ÚTGÁFA.:<br><b>V01</b>    |
| HANNAÐ: DS / LIVA                     | VERKNR.: 3588-001-04      |
| TEIKNAD: SO / LIVA                    | BLADST. / MKV.: A3 / 1:16 |
| YFIRFARIÐ: ARP                        | DAGS.: 17.03.2026         |
| SAMPYKKT: Davið Snorrason 290780-4549 |                           |



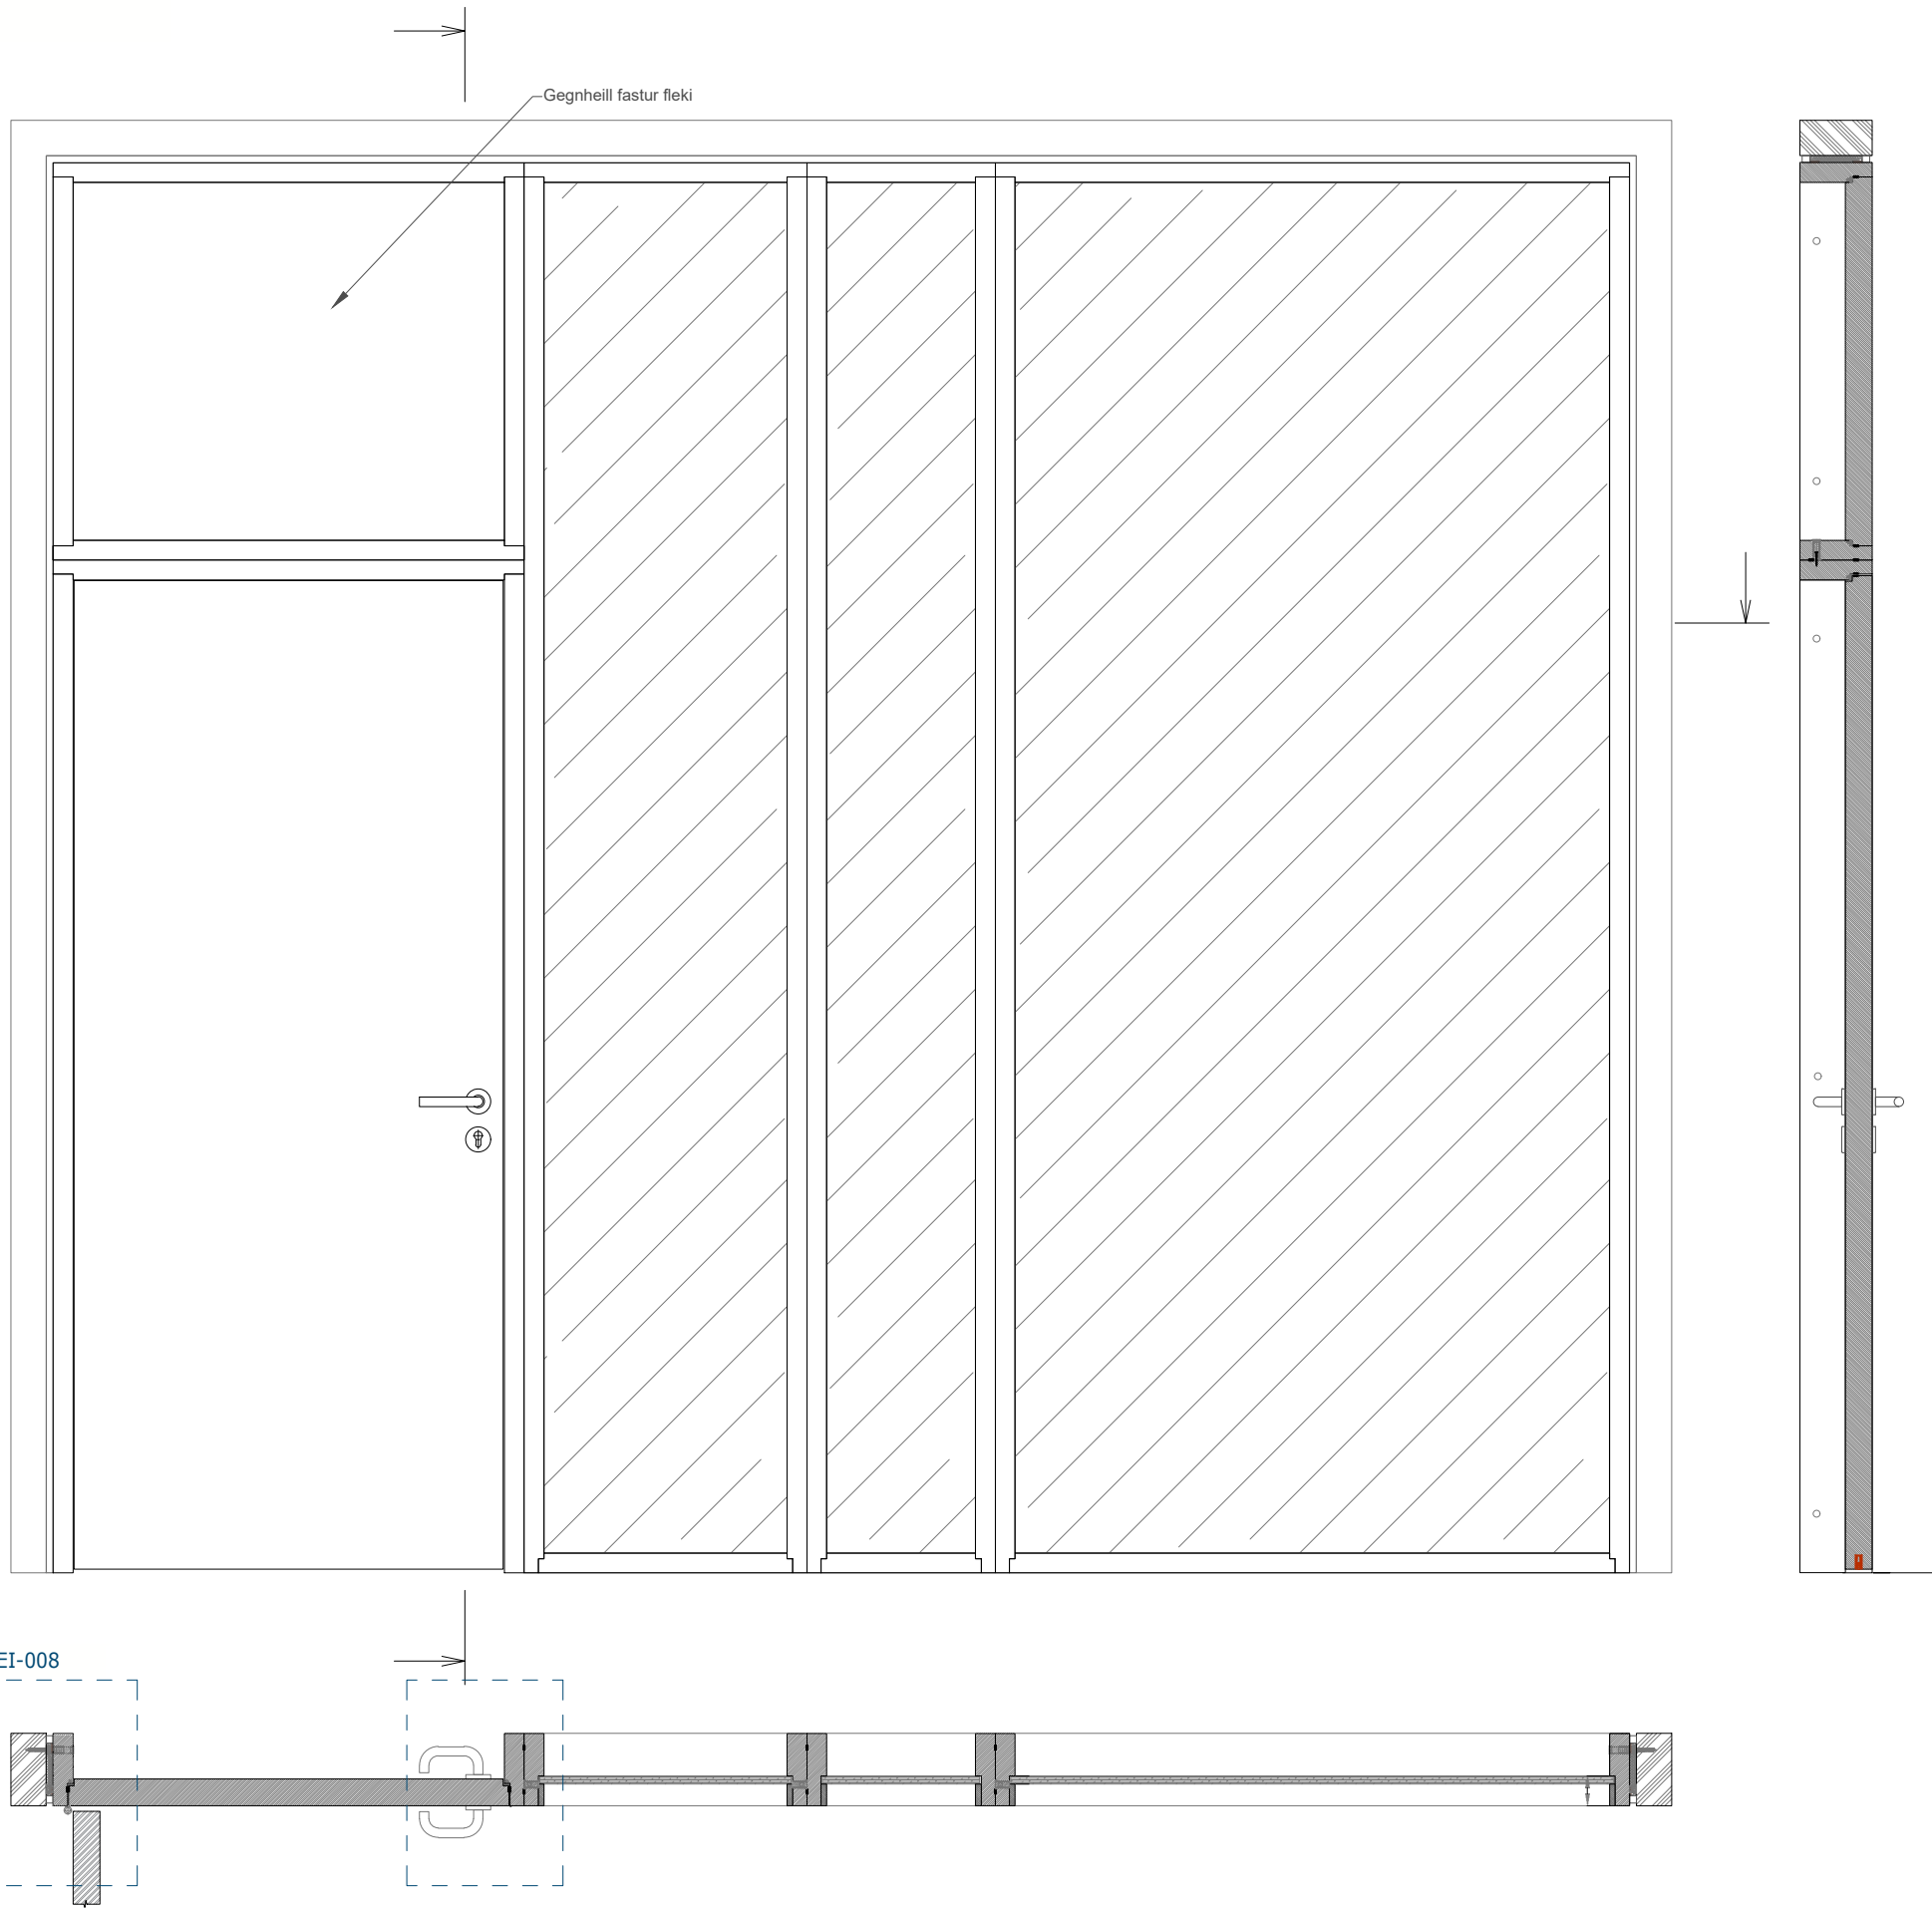


VERKHEITI:  
**URRIÐAHOLTSSKÓLI**  
Vínatræti 1-3, 210 Garðabær

VERKHLUTI:  
**Sérsmiði- brunahólfandi hurð IH-28**  
Grunnmynd og snið

|                  |                             |                 |             |
|------------------|-----------------------------|-----------------|-------------|
| TEIKNINGANÚMÉR.: | TEI-005                     | ÚTGÁFA.:        | V01         |
| HANNAÐ:          | DS / LIVA                   | VERKNR.:        | 3588-001-04 |
| TEIKNAD:         | SO / LIVA                   | BLADST. / MKV.: | A3 / 1:16   |
| YFIRFARIÐ:       | ARP                         | DAGS.:          | 17.03.2026  |
| SAMPYKKT:        | Davíð Snorrason 290780-4549 |                 |             |



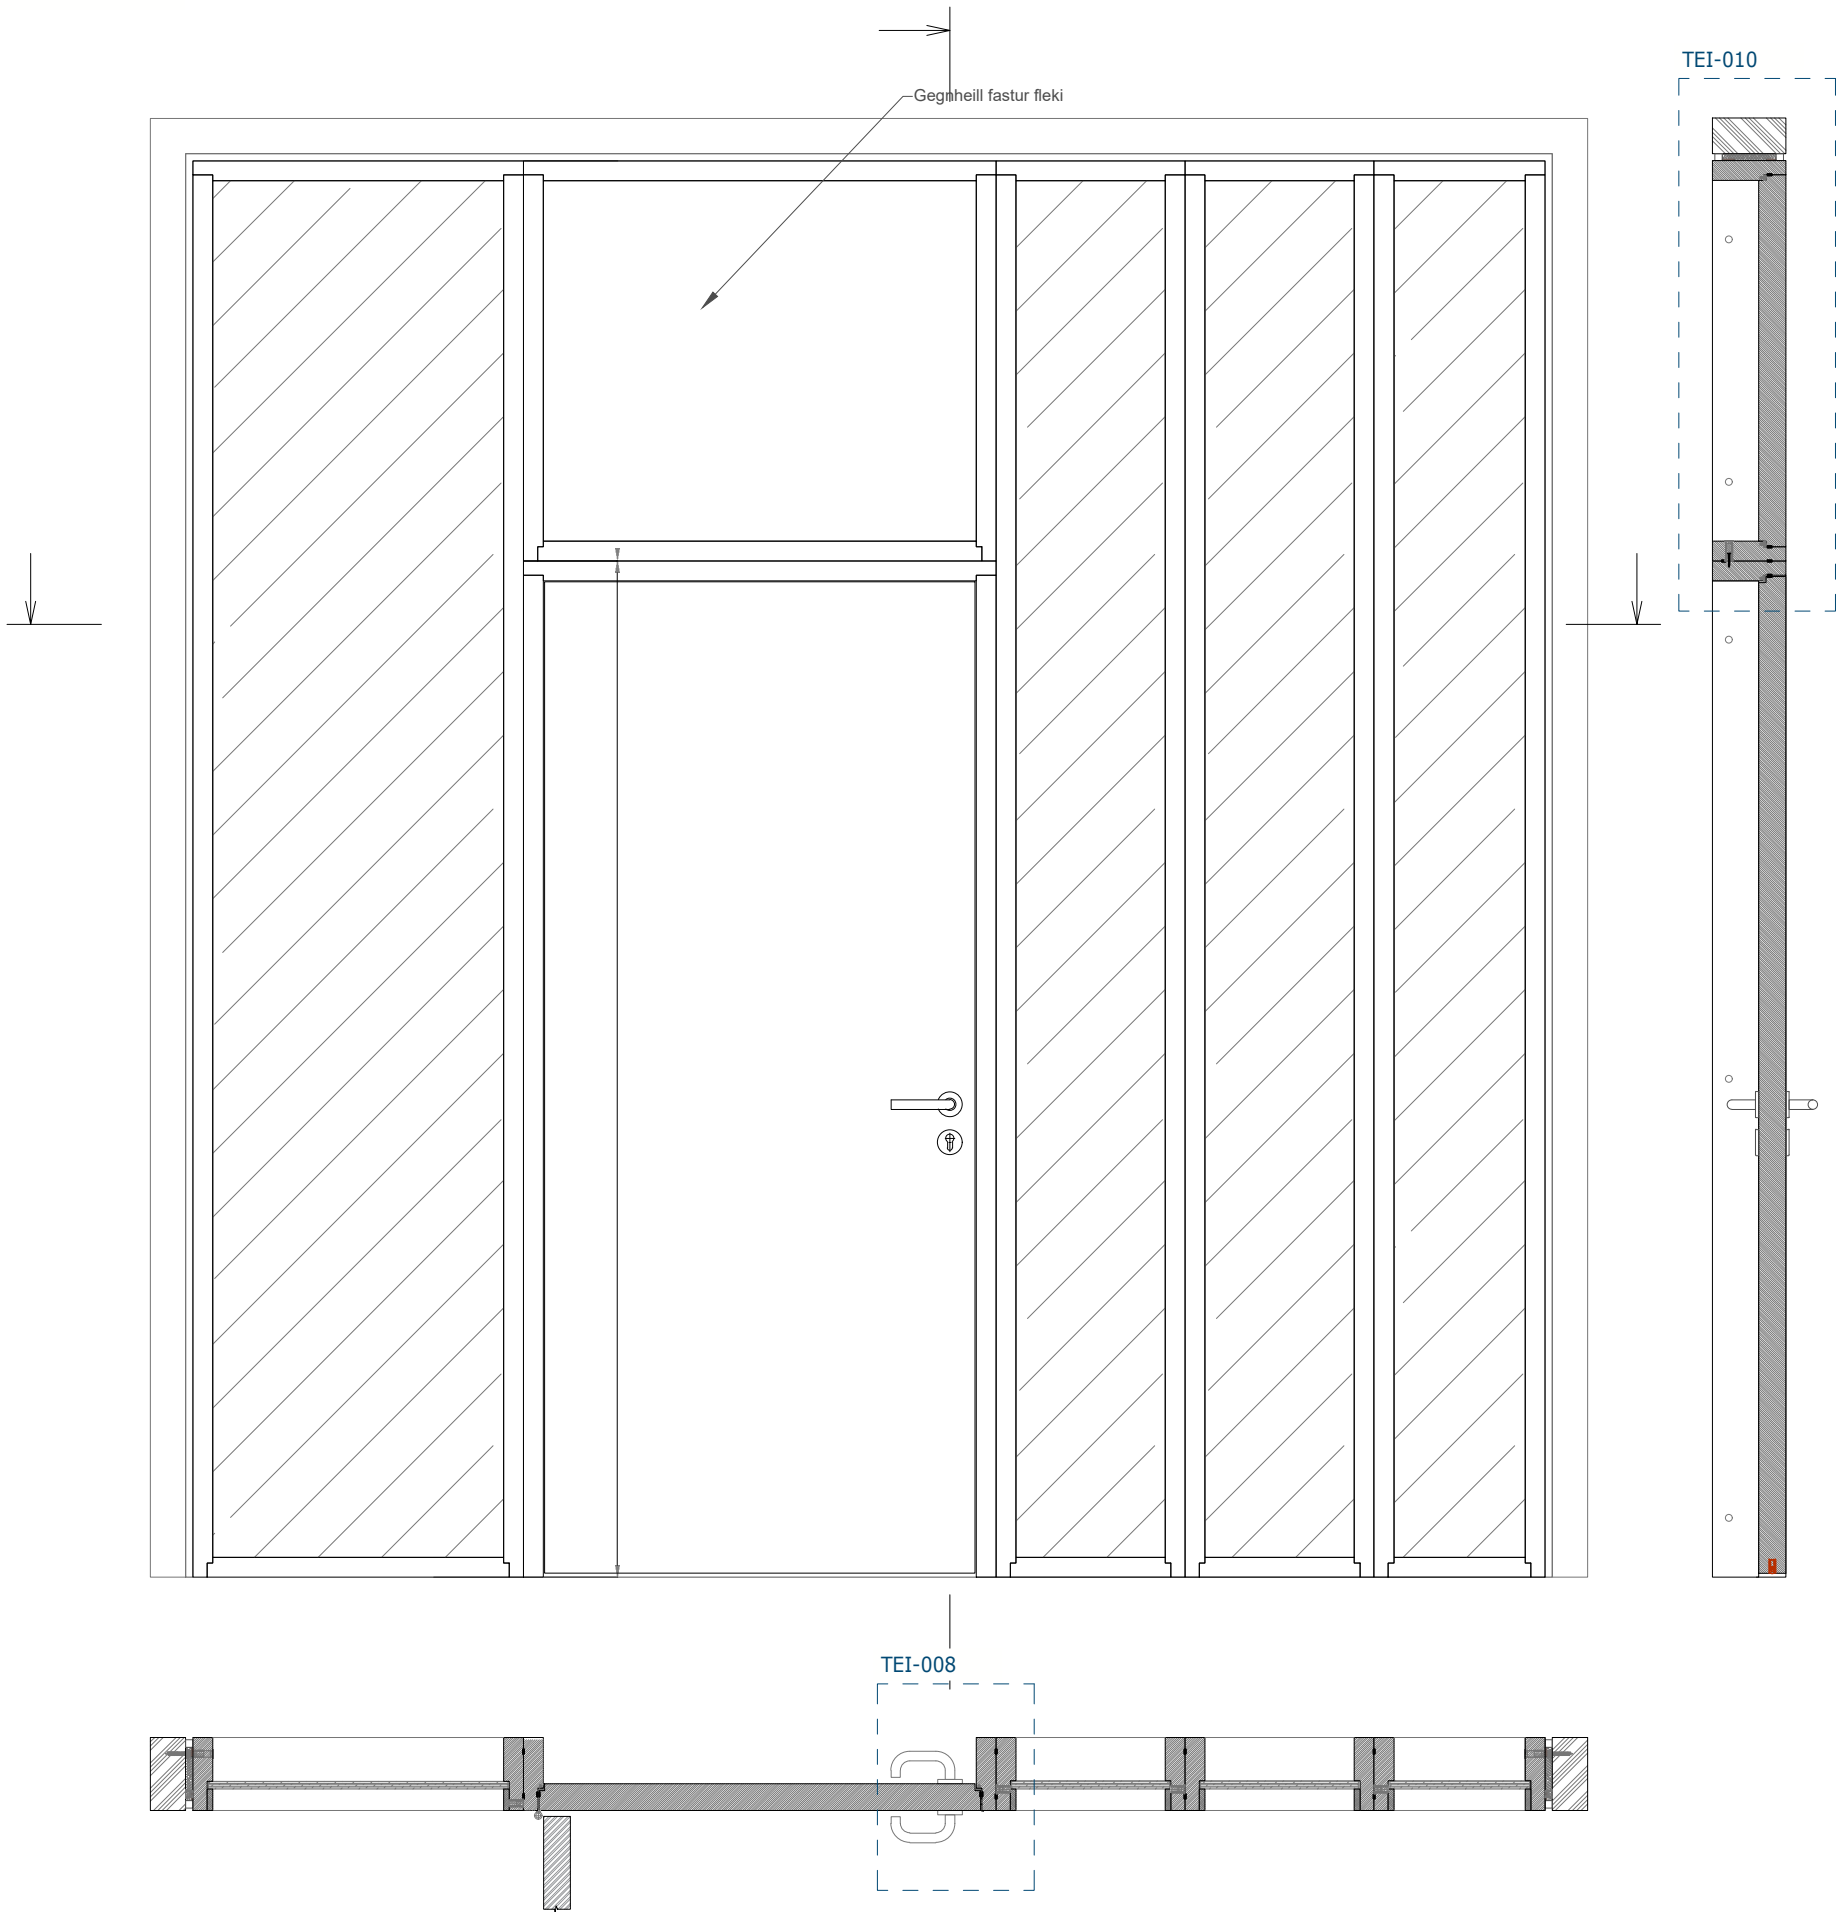


VERKHEITI:  
**URRIÐAHOLTSSKÓLI**  
Vínatræti 1-3, 210 Garðabær

VERKHLUTI:  
**Sérsmiði- Brunahólfandi hurð IH-29**  
Grunnmynd og snið

|                  |                             |                 |             |
|------------------|-----------------------------|-----------------|-------------|
| TEIKNINGANÚMÉR.: | TEI-006                     | ÚTGÁFA.:        | V01         |
| HANNAÐ:          | DS / LIVA                   | VERKNR.:        | 3588-001-04 |
| TEIKNAD:         | SO / LIVA                   | BLADST. / MKV.: | A3 / 1:16   |
| YFIRFARIÐ:       | ARP                         | DAGS.:          | 17.03.2026  |
| SAMPYKKT:        | Davíð Snorrason 290780-4549 |                 |             |



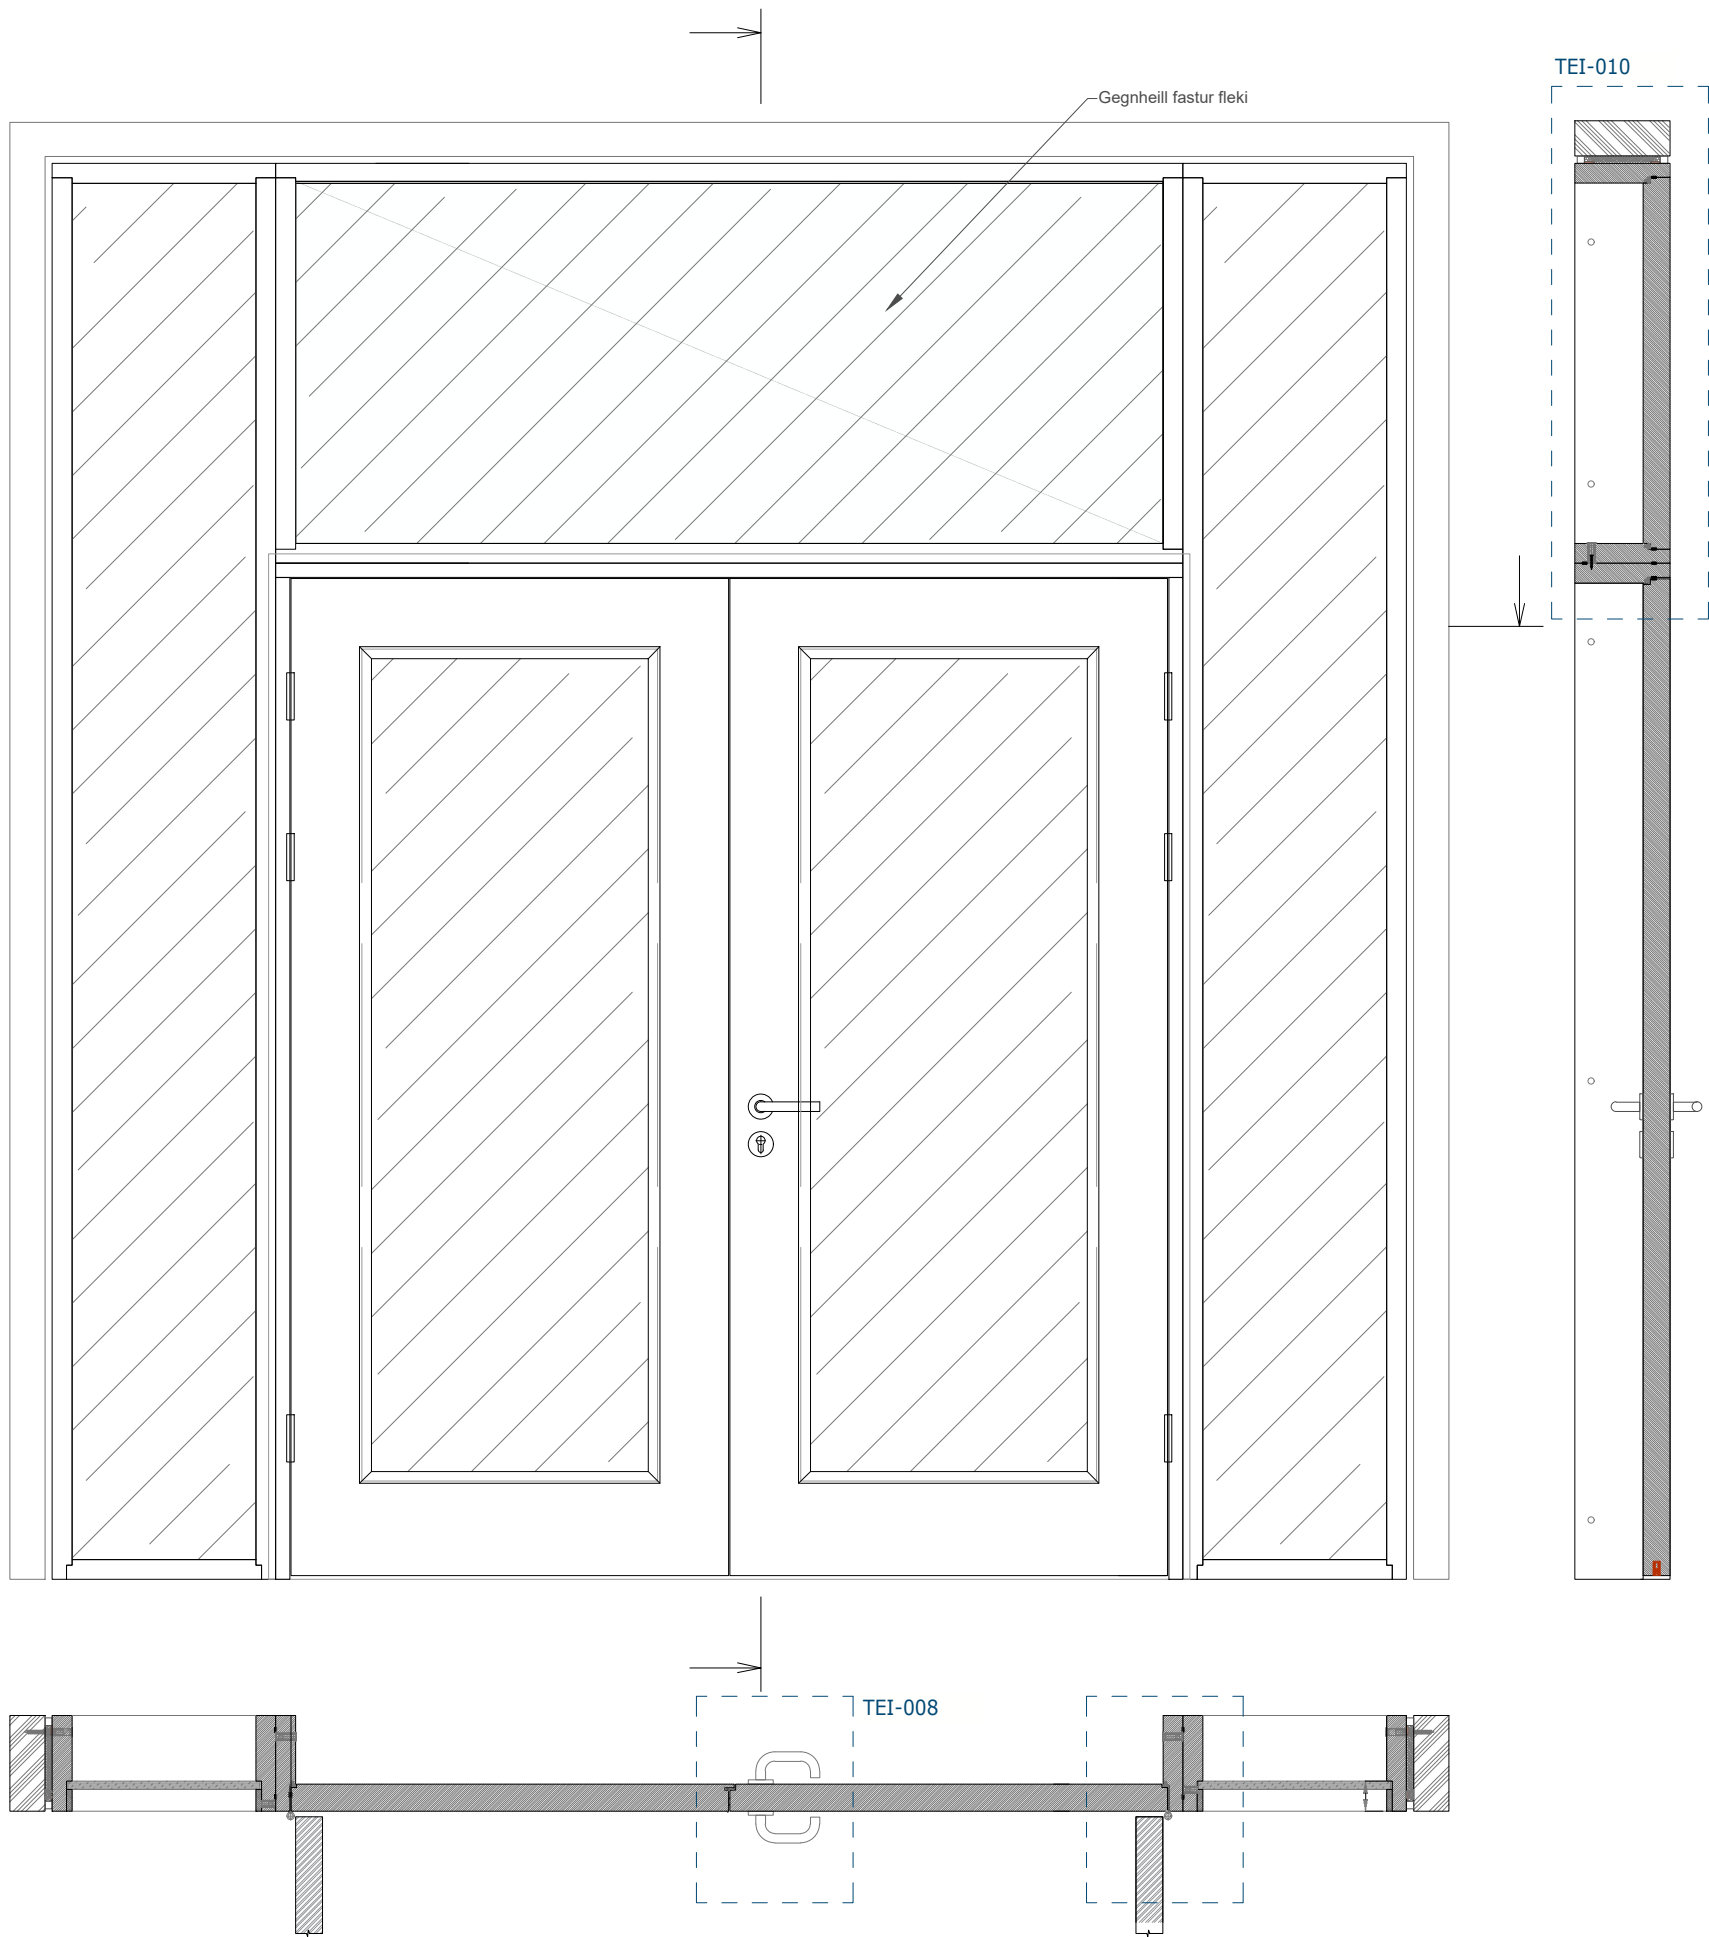


VERKHEITI:  
**URRIÐAHOLTSSKÓLI**  
Vinastræti 1-3, 210 Garðabær

VERKHLUTI:  
**Sérsmiði- brunahólfandi hurð IH-30**  
Grunnmynd og snið

|                                       |                           |  |
|---------------------------------------|---------------------------|--|
| TEIKNINGANÚMÉR.:<br><b>TEI-006</b>    | ÚTGÁFA.:<br><b>V01</b>    |  |
| HANNAD: DS / LIVA                     | VERKNR.: 3588-001-04      |  |
| TEIKNAD: SO / LIVA                    | BLADST. / MKV.: A3 / 1:16 |  |
| YFIRFARIÐ: ARP                        | DAGS.: 17.03.2026         |  |
| SAMÞYKKT: Davíð Snorrason 290780-4549 |                           |  |



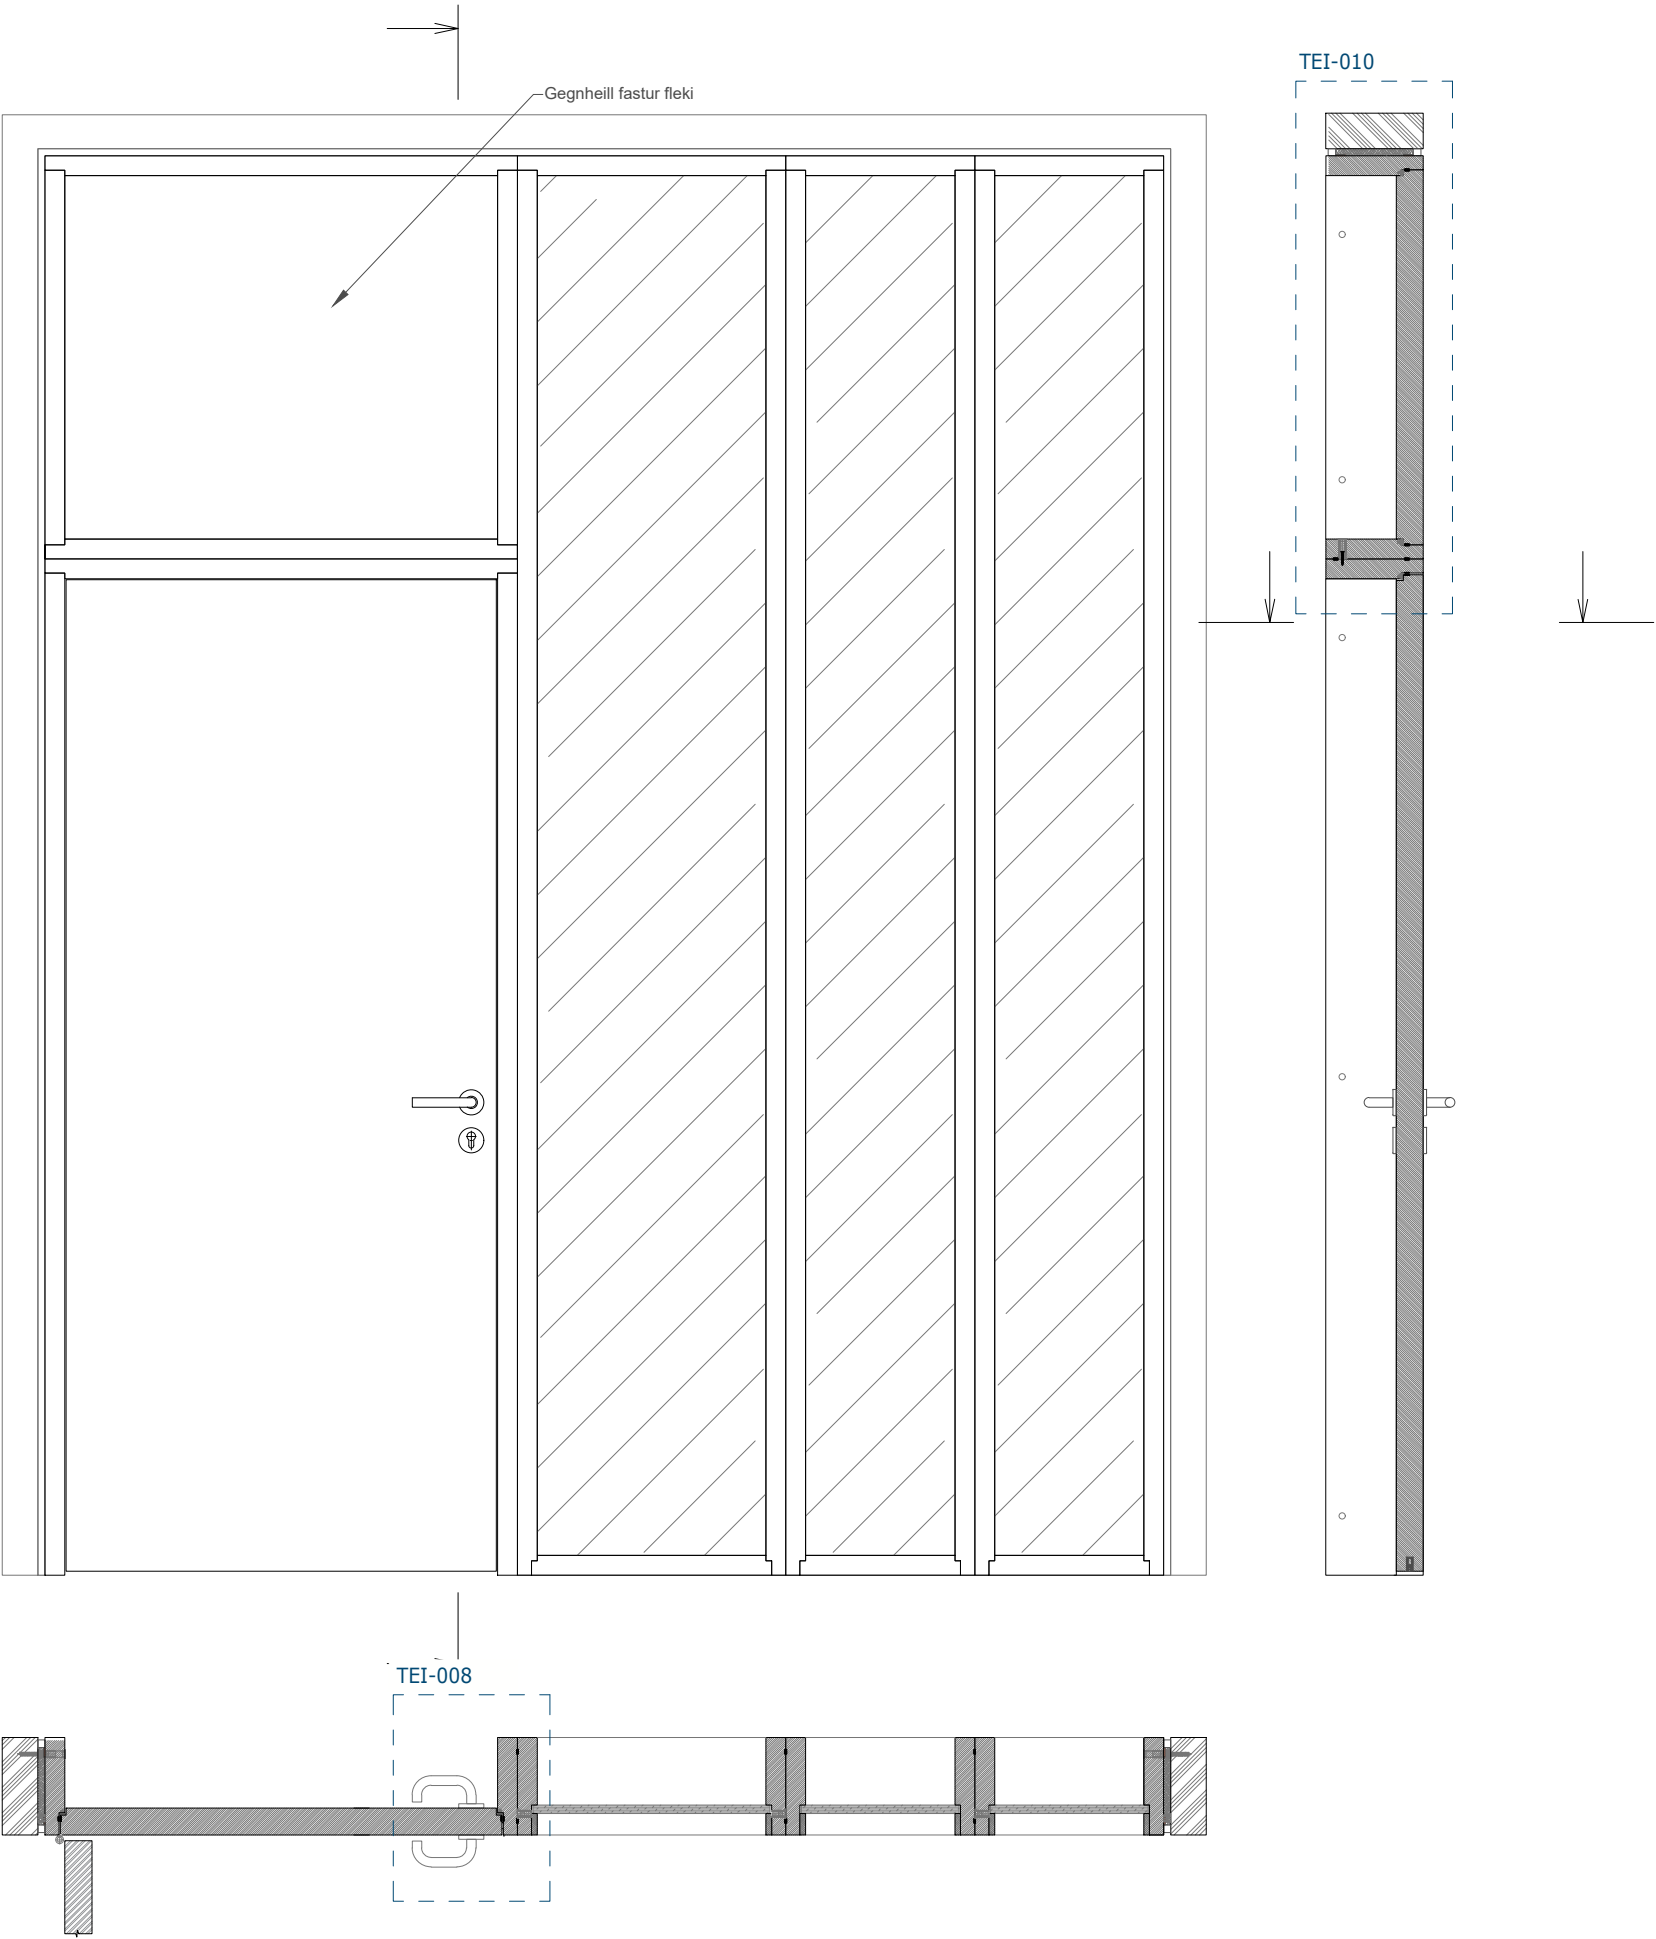


VERKHEITI:  
**URRIÐAHOLTSSKÓLI**  
Vínatræti 1-3, 210 Garðabær

VERKHLUTI:  
**Sérsmiði- brunahólfandi hurð IH-31**  
Grunnmynd og snið

|                  |                             |                 |             |
|------------------|-----------------------------|-----------------|-------------|
| TEIKNINGANÚMÉR.: | TEI-006                     | ÚTGÁFA.:        | V01         |
| HANNAÐ:          | DS / LIVA                   | VERKNR.:        | 3588-001-04 |
| TEIKNAD:         | SO / LIVA                   | BLADST. / MKV.: | A3 / 1:16   |
| YFIRFARIÐ:       | ARP                         | DAGS.:          | 17.03.2026  |
| SAMPYKKT:        | Davið Snorrason 290780-4549 |                 |             |



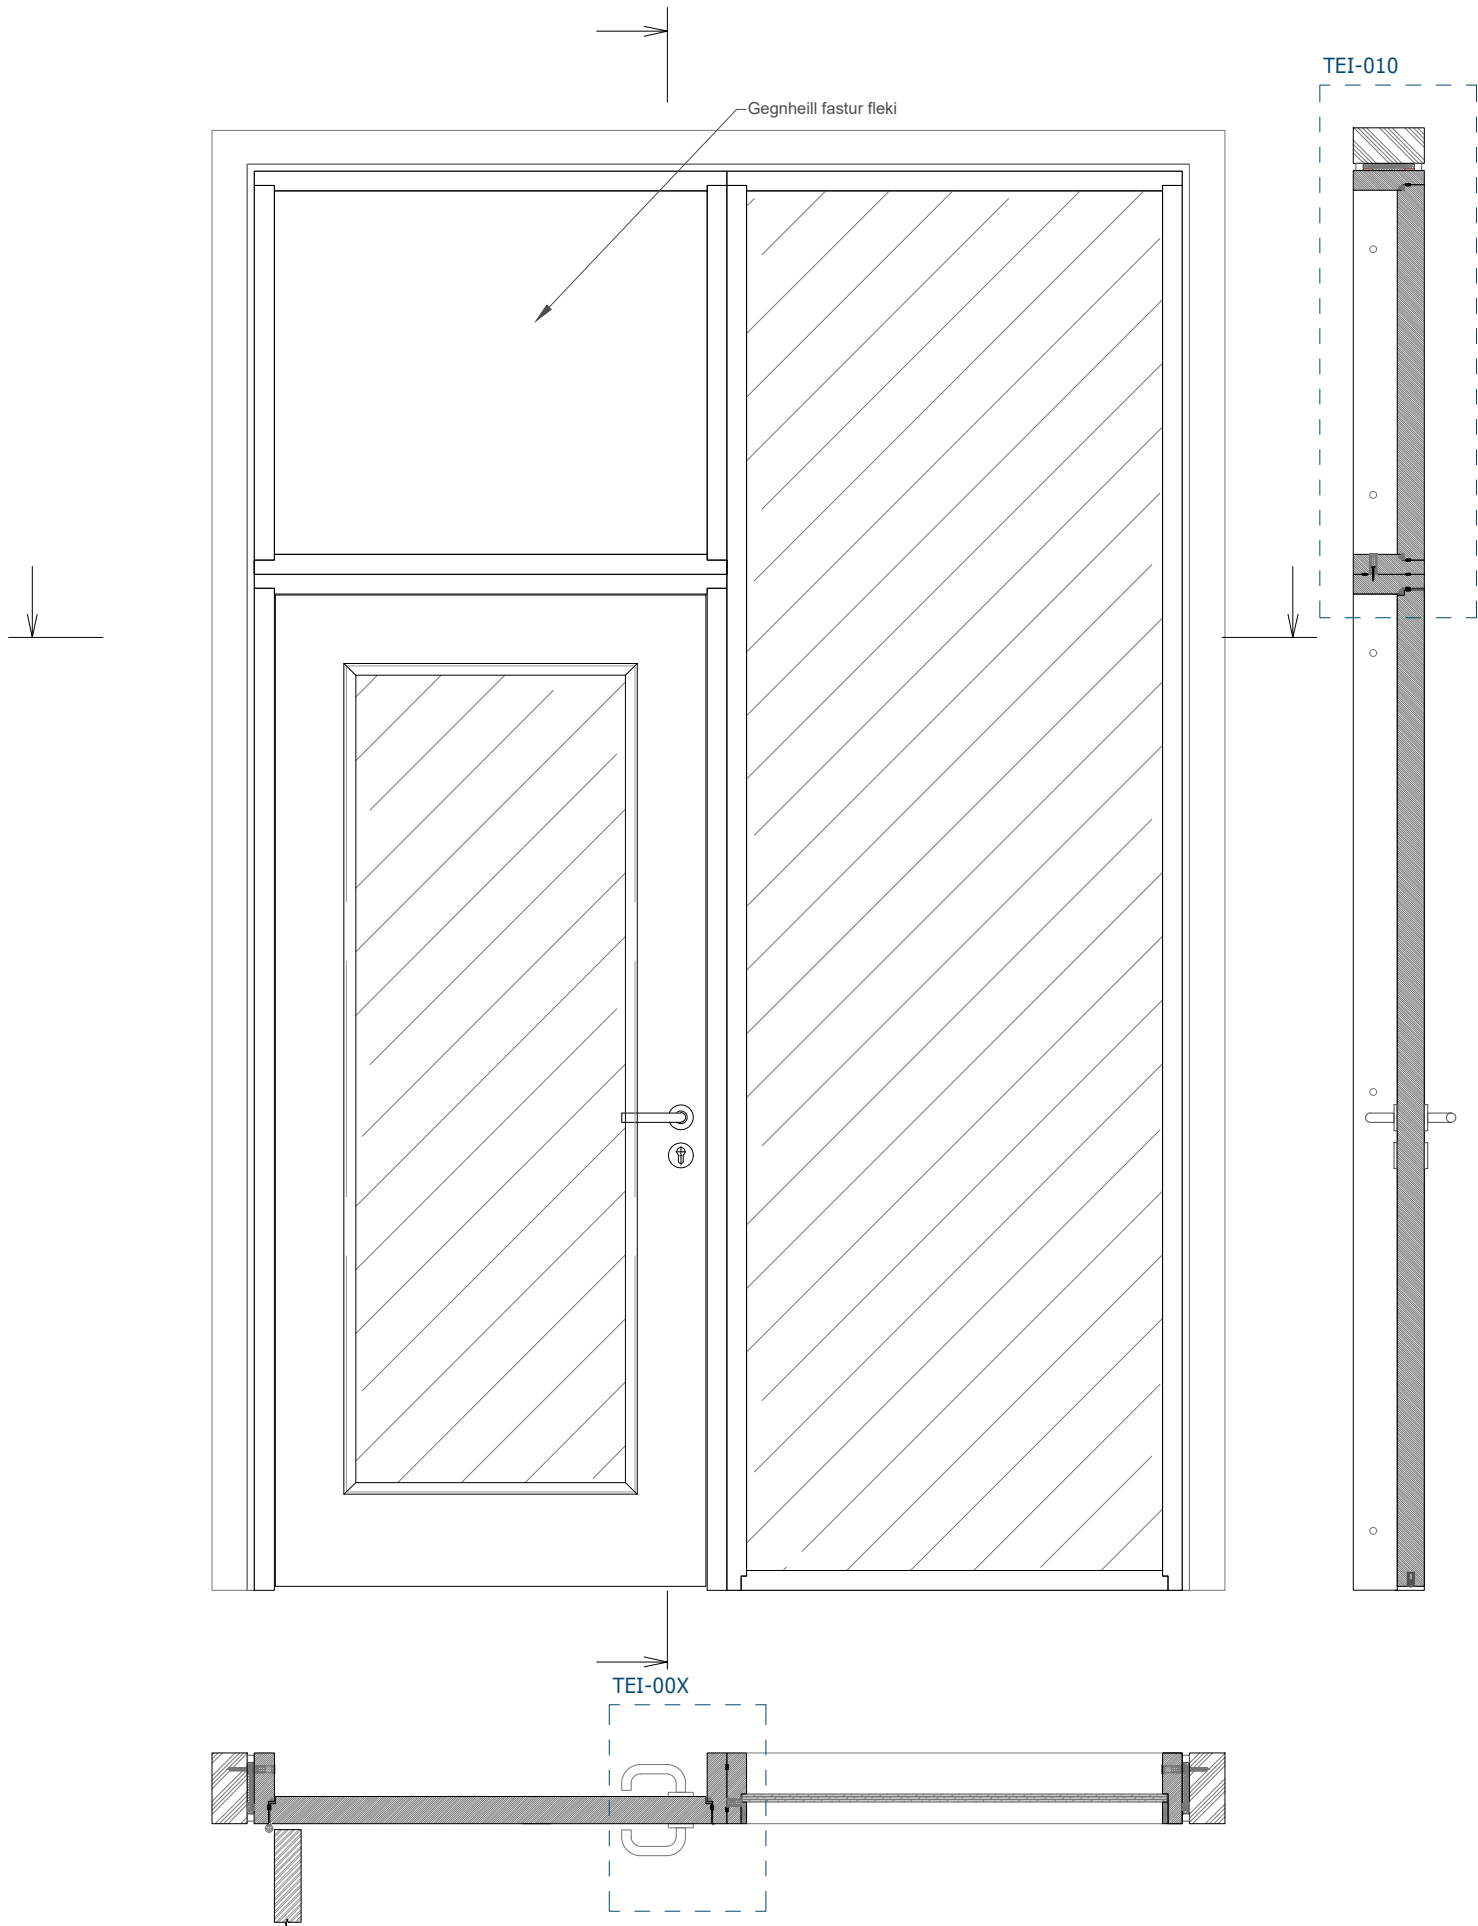


VERKHEITI:  
**URRIÐAHOLTSSKÓLI**  
Vinastræti 1-3, 210 Garðabær

VERKHLUTI:  
**Sérsmiði- brunahólfandi hurð IH-32**  
Grunnmynd og snið


|                  |                             |                 |             |
|------------------|-----------------------------|-----------------|-------------|
| TEIKNINGANÚMÉR.: | TEI-007                     | ÚTGÁFA.:        | V01         |
| HANNAÐ:          | DS / LIVA                   | VERKNR.:        | 3588-001-04 |
| TEIKNAD:         | SO / LIVA                   | BLADST. / MKV.: | A3 / 1:16   |
| YFIRFARIÐ:       | ARP                         | DAGS.:          | 17.03.2026  |
| SAMPYKKT:        | Davið Snorrason 290780-4549 |                 |             |




SNIÐ VIÐ HURÐ OG HLIÐARGLUGGA, MKV. 1:2

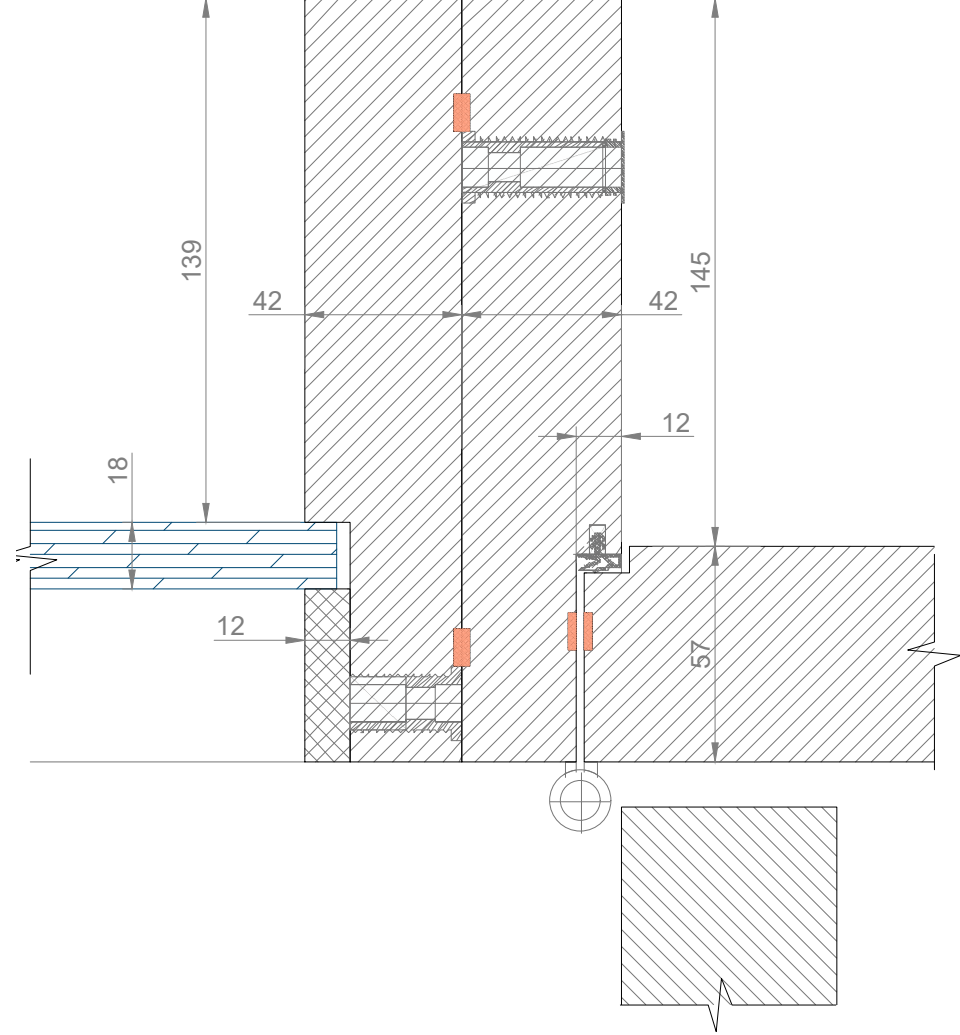


SNIÐ VIÐ MIÐJU TVÖFALDRA HURÐA, MKV. 1:2

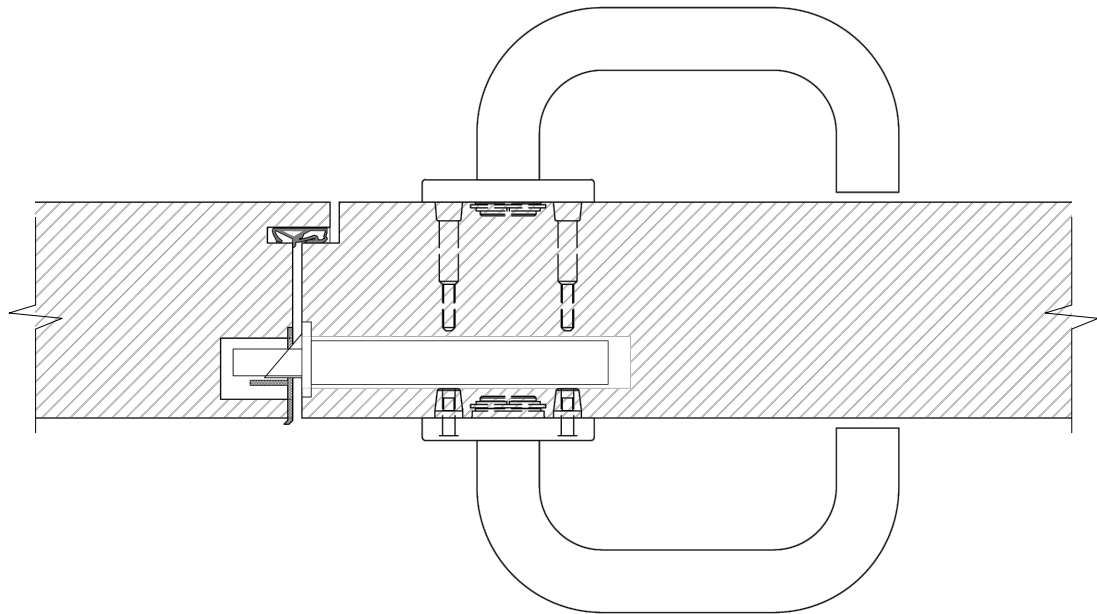

SNIÐ VIÐ HURÐARKARM, MKV. 1:2

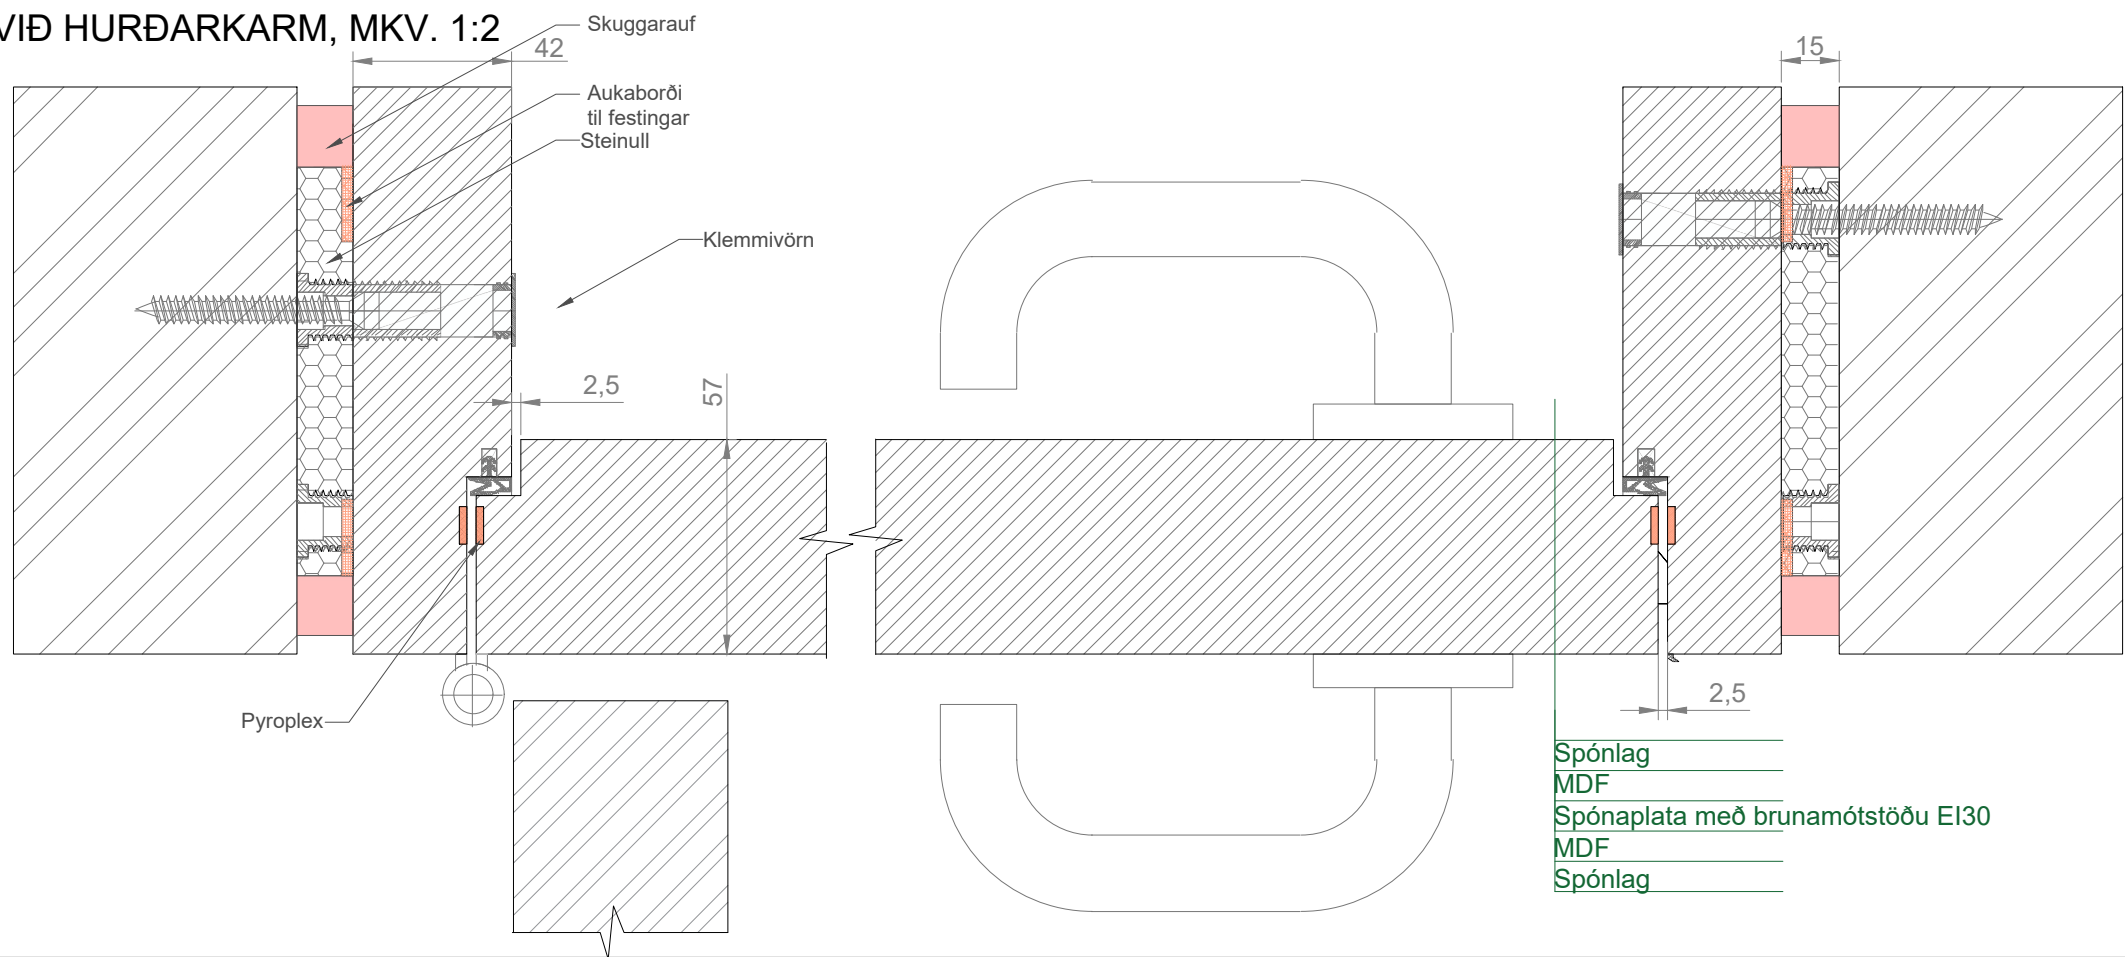

Fellipröskuldur, MKV. 1:1

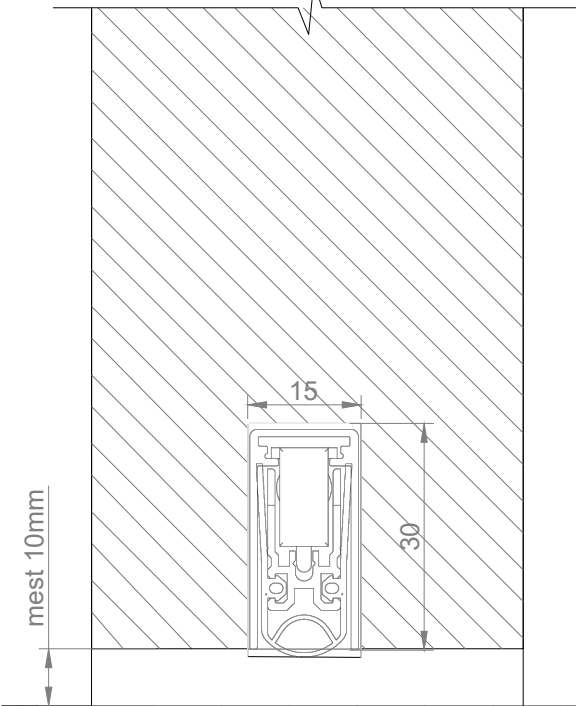

VERKHEITI:  
**URRIÐAHOLTSSKÓLI**  
Vínatræti 1-3, 210 Garðabær

VERKHLUTI:  
**Sérsmíði- Brunahólfandi hurðir**  
Smáatriðateikningar

|                                          |                         |
|------------------------------------------|-------------------------|
| TEIKNINGANÚMÉR.:<br><b>TEI-008</b>       | ÚTGÁFA.:<br><b>V01</b>  |
| HANNAÐ:<br>DS / LIVA                     | VERKNR.:<br>3588-001-04 |
| TEIKNAD:<br>SO / LIVA                    | BLADST. / MKV.:<br>A3/- |
| YFIRFARIÐ:<br>ARP                        | DAGS.:<br>17.03.2026    |
| SAMÞYKKT:<br>Dávíð Snorrason 290780-4549 |                         |





VERKHEITI:

URRIÐAHOLTSSKÓLI  
Vinastræti 1-3, 210 Garðabær

VERKHLUTI:


Sérsmiði- EI30 Gluggi  
Smáatriðateikningar

TEIKNINGANÚMER.:  
TEI-009

ÚTGÁFA.:  
V01

|            |                             |                 |             |
|------------|-----------------------------|-----------------|-------------|
| HANNAD:    | DS / LIVA                   | VERKNR.:        | 3588-001-04 |
| TEIKNAD:   | SO / LIVA                   | BLADST. / MKV.: | A3 / 1:10   |
| YFIRFARID: | ARÞ                         | DAGS.:          | 17.03.2026  |
| SAMÞYKKT:  | Davíð Snorrason 290780-4549 |                 |             |




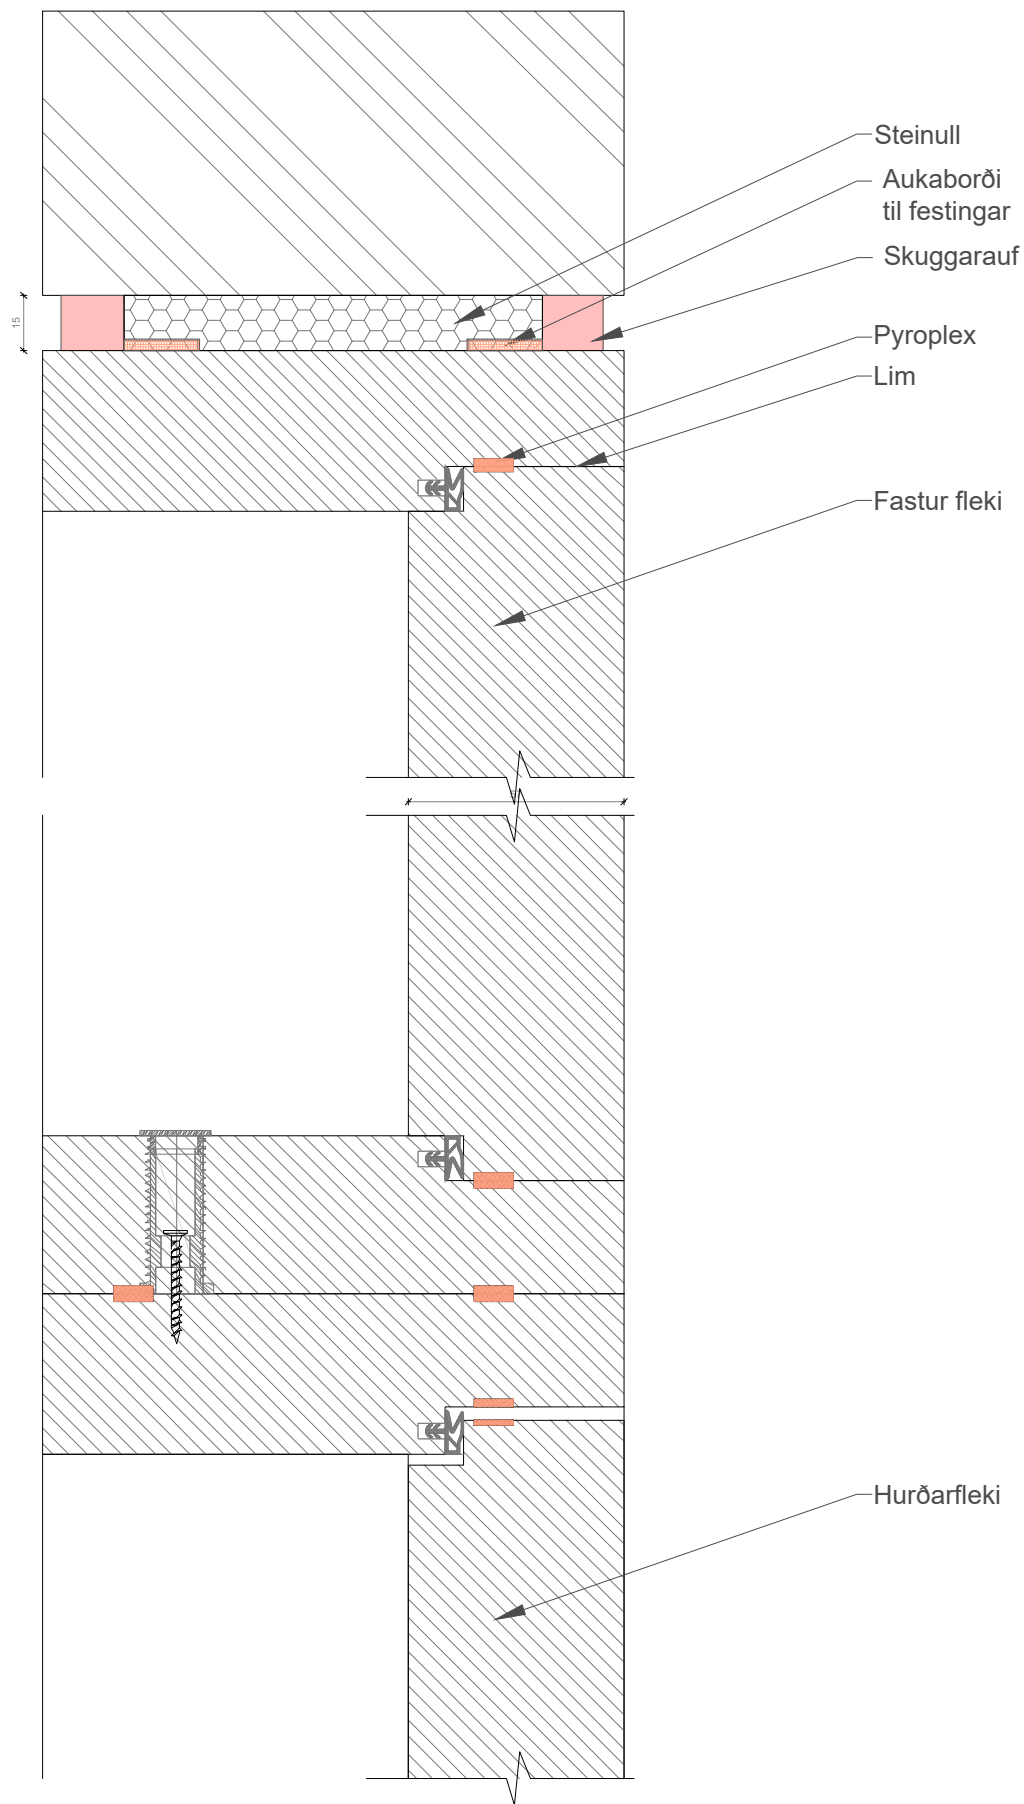


VERKHEITI:  
**URRIÐAHOLTSSKÓLI**  
Vinastræti 1-3, 210 Garðabær

VERKHLUTI:  
**Sérsmiði - brunahólfandi hurðir**  
Fastur fleki yfir hurð

|                  |                             |
|------------------|-----------------------------|
| TEIKNINGANÚMÉR.: | ÚTGÁFA.:                    |
| TEI-010          | V01                         |
| HANNAD:          | DS / LIVA                   |
| VERKNR.:         | 3588-001-04                 |
| TEIKNAD:         | SO / LIVA                   |
| BLADST. / MKV.:  | A3 / 1:2                    |
| YFIRFARIÐ:       | ARP                         |
| DAGS.:           | 17.03.2026                  |
| SAMPYKKT:        | Davíð Snorrason 290780-4549 |



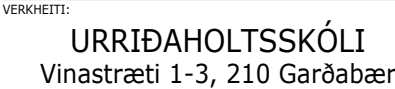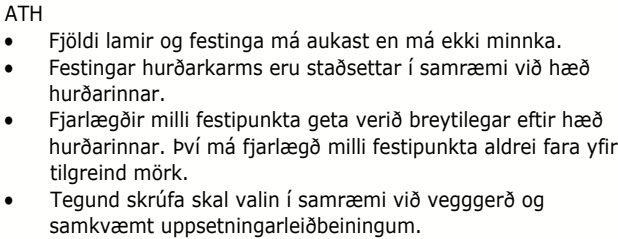

VERKHLUTI:  
Sérsmiði- Brunahólfandi hurð  
Festingar

|                  |                             |                 |            |
|------------------|-----------------------------|-----------------|------------|
| TEIKNINGANÚMÉR.: | ÚTGÁFA.:                    |                 |            |
| TEI-011          | V01                         |                 |            |
| HANNAÐ:          | DS / LIVA                   | VERKNR.:        | 3588-001-0 |
| TEIKNAD:         | SO / LIVA                   | BLADST. / MKV.: | A3 / 1:10  |
| YFIRFARID:       | ARP                         | DAGS.:          | 17.03.2026 |
| SAMPYKKT:        | Davíð Snorrason 290780-4549 |                 |            |



# TRÚNAÐARMÁL



VERKHEITI:

URRIÐAHOLTSSKÓLI  
Vinastræti 1-3, 210 Garðabær

VERKHLUTI:

Sérsmiði- Brunahólfandi hurðir  
Smáatriðateikningar

TEIKNINGANÚMER.:

TEI-012

ÚTGÁFA.:

V01

HANNAÐ:

DS / LIVA

VERKNR.:

3588-001-04

TEIKNAD:

SO / LIVA

BLADST. / MKV.:

A3 / 1:10

YFIRFARIÐ:

ARP

DAGS.:

17.03.2026

SAMPYKKT:

Davíð Snorrason 290780-4549

# TRÚNAÐARMÁL

**ÖRUGG**  
VERKFRÆÐISTOFA  
Kringlunni 7 - Reykjavík  
orugg@oruggverk.is - s. 590 3200

VERKHEITI:  
**URRIÐAHOLTSSKÓLI**  
Vinastræti 1-3, 210 Garðabær

VERKHLUTI:  
**Brunahólfandi hurðir**  
Smáatriðateikningar

|                                    |                             |                        |             |
|------------------------------------|-----------------------------|------------------------|-------------|
| TEIKNINGANÚMÉR.:<br><b>TEI-013</b> |                             | ÚTGÁFA.:<br><b>V01</b> |             |
| HANNAÐ:                            | DS / LIVA                   | VERKNR.:               | 3588-001-04 |
| TEIKNAD:                           | SO / LIVA                   | BLADST. / MKV.:        | A3 / 1:10   |
| YFIRFARIÐ:                         | ARP                         | DAGS.:                 | 17.03.2026  |
| SAMÞYKKT:                          | Davið Snorrason 290780-4549 |                        |             |

